


학교안전공제중앙회 이전 사무실
인테리어 공사
(기존 사무실 철거 및 원상복원 범위 설계도면)



학교안전공제중앙회
School Safety and Insurance Federation

LEGEND

LAYER	REMARK
	벽 철거 부위

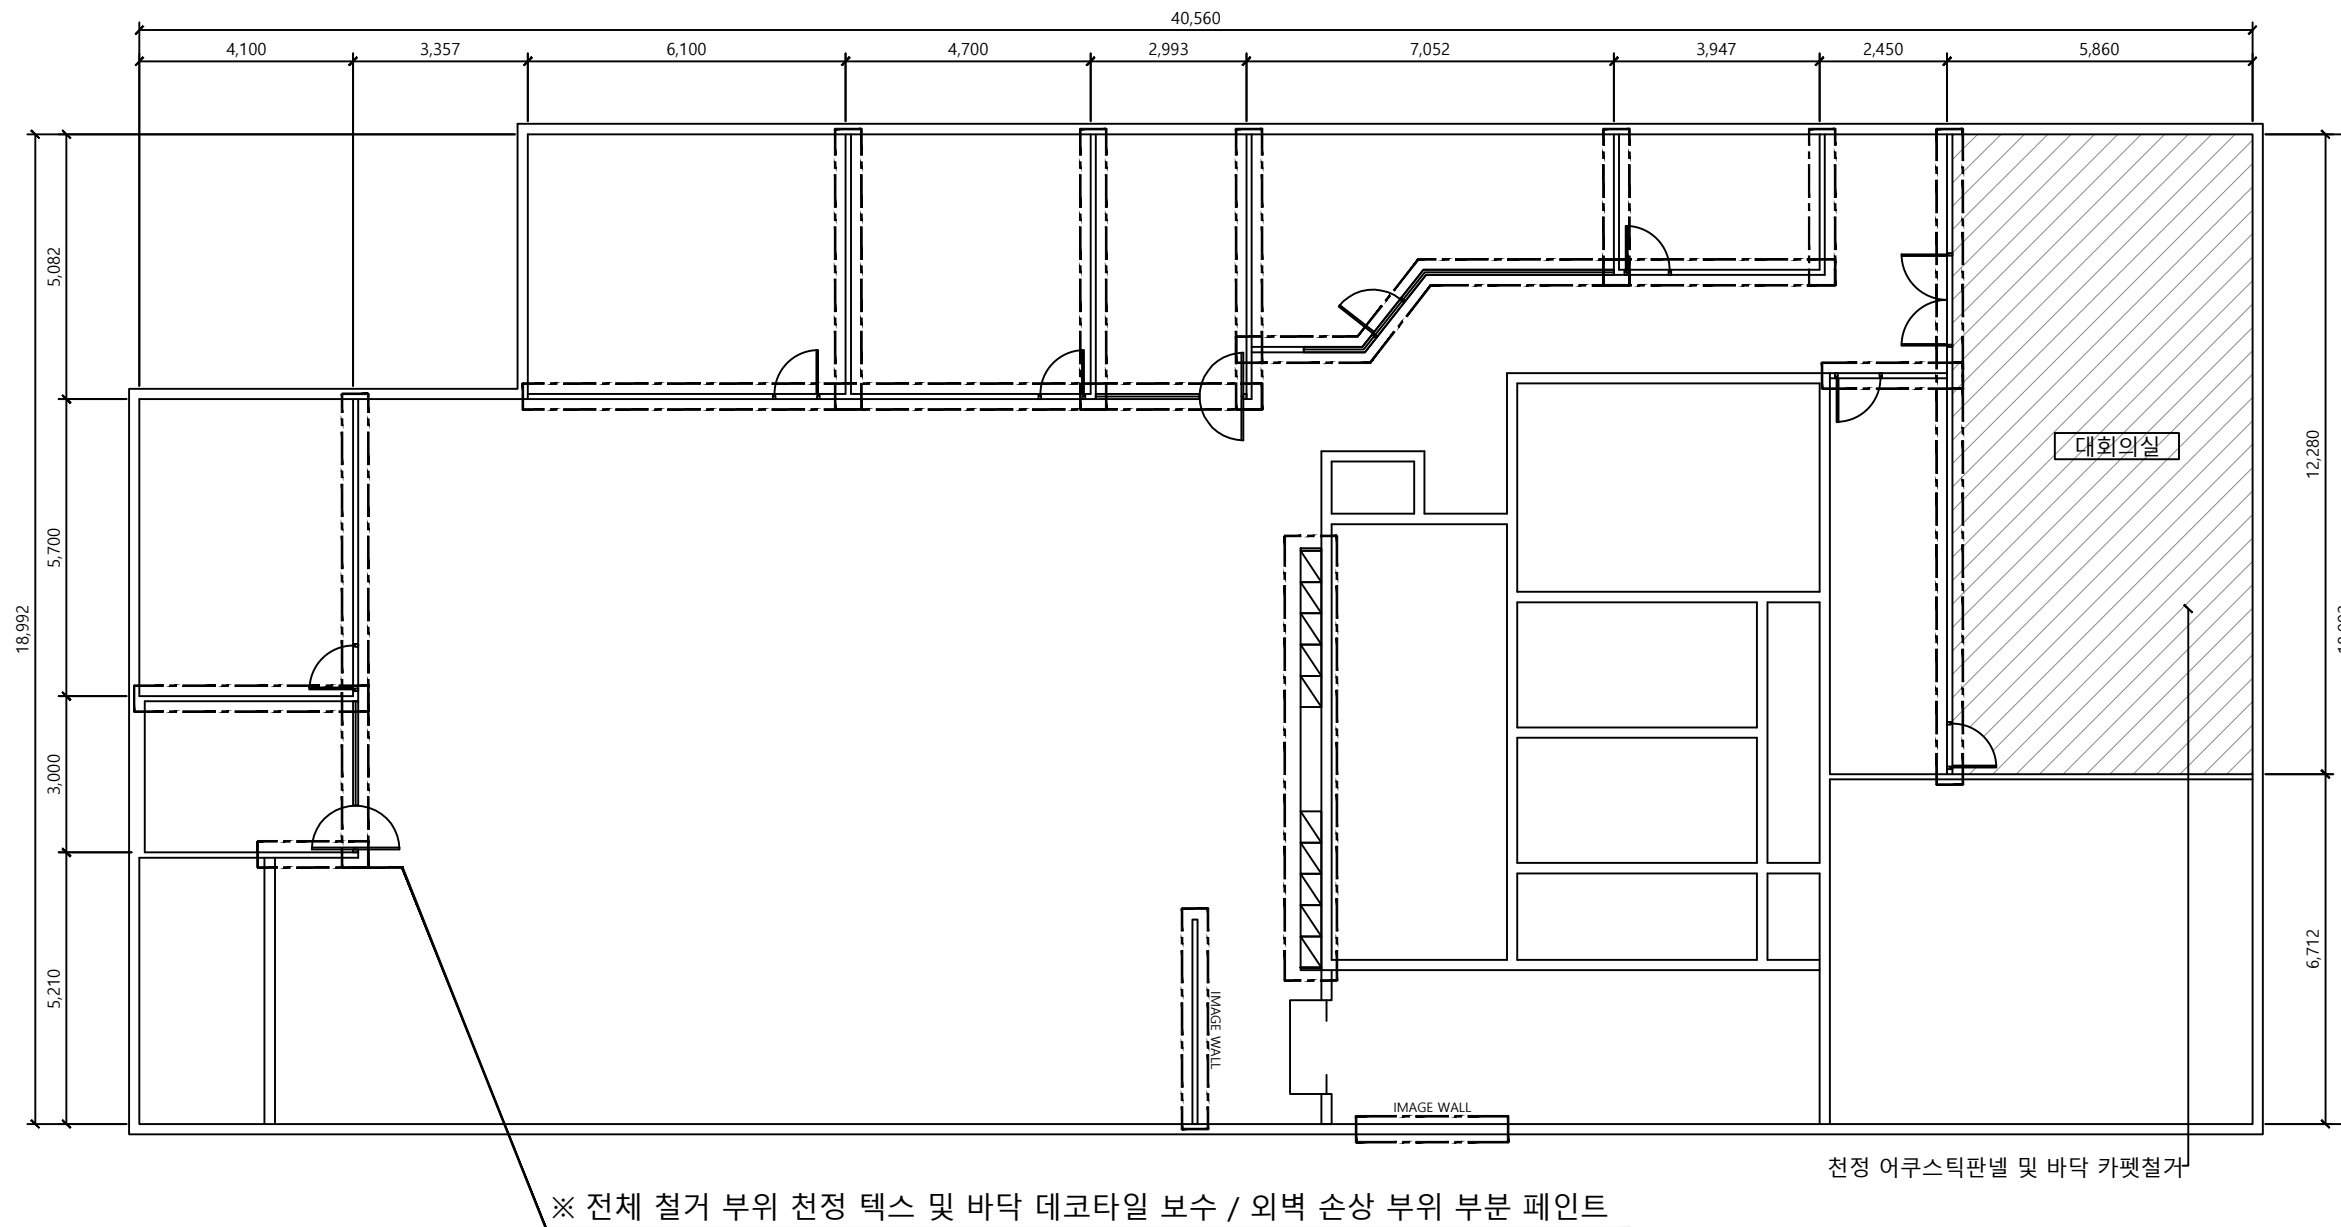

PROJECT TITLE

한국안전공제중앙회
본사 철거 및
원상복원

NOTE

REVISION

NO.	DESCRIPTION	DATE	APP'

DESIGN

DRAWING	CH.S.A
CHECKED	E.K
APPROVED	E.K

DATE	23. 11. 17
------	------------

SCALE	1/150
-------	-------

DRAWING TITLE

PLAN

DRAWING NO.	IU - 001
-------------	----------

SHEET NO.	
-----------	--